


bouwveld 5.3

- - - bouwgrens op kavel
- ➔ indicatieve toegang kavel
- zijde entree woning (indicatieve plaatsaanduiding)

bouwveld bestemd voor marktpartij

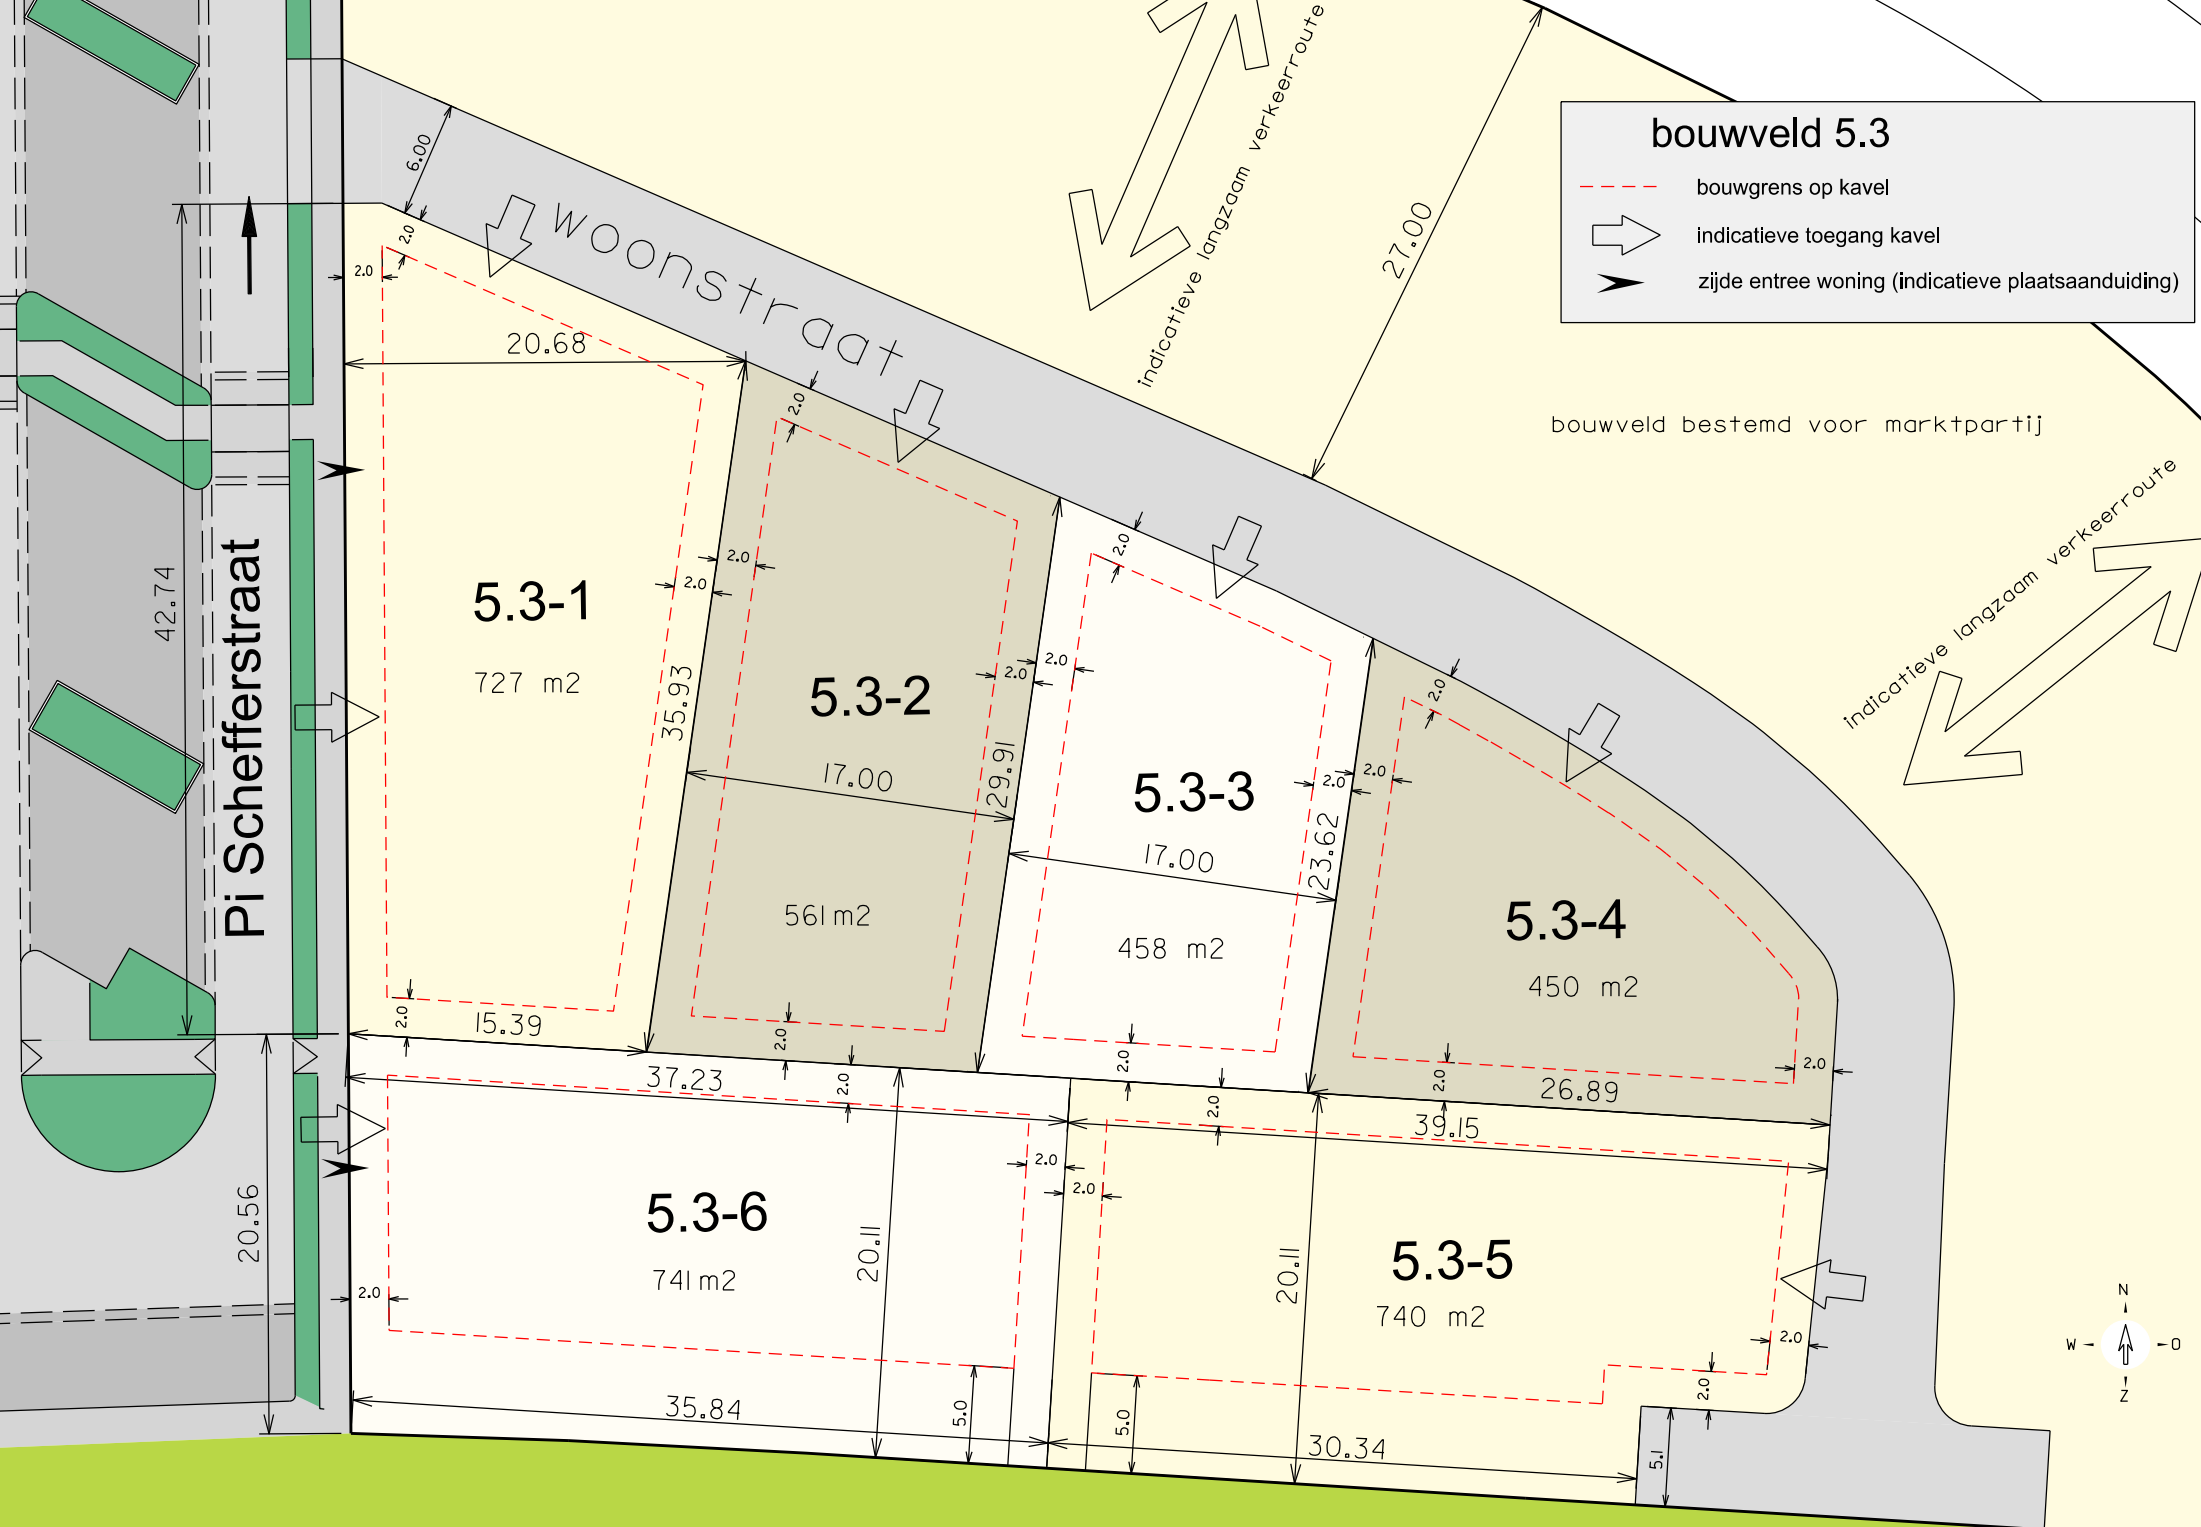

aan de inrichting van de openbare ruimte kunnen geen rechten worden ontleend